
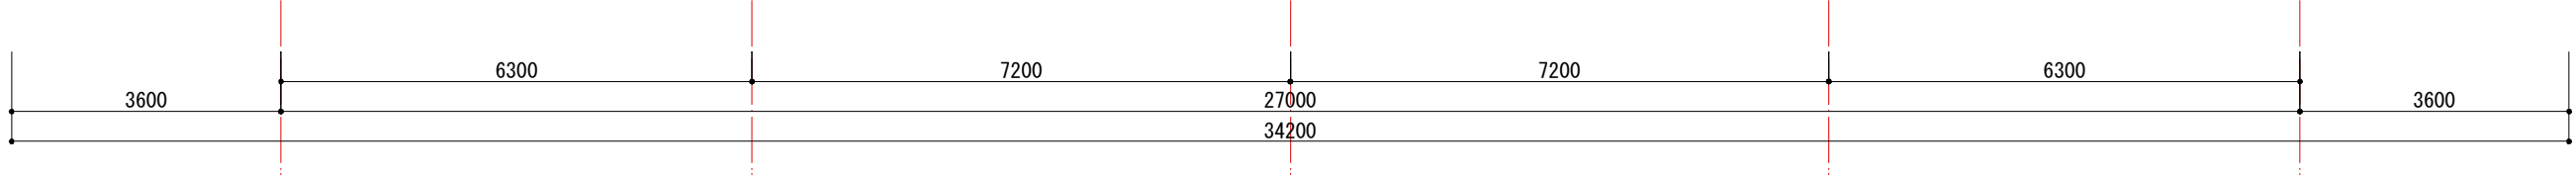


- 立面図 凡例
- 太陽光パネル (320w/枚) 1700×1000×35mm
 - 換気窓 290×1000mm
 - テント 1700×1000mm
 - トリプルLow-E 一層ガラス
 - 700×1000mm
 - ガラスのみ取り換え
 - 400×1000mm
 - 木製ルーバー (ピッチ80mm) 1650×200×20mm
 - 自然換気 自動制御開閉窓
 - 650×200×20mm
 - 350×200×20mm
 - ガラリ (ピッチ100mm) 1650×50×50×mm
 - ガラス変更なし

	壁	屋上・テラス	合計
枚数	104枚	148枚	252枚
発電量	33.28kw	47.36kw	80.64kw

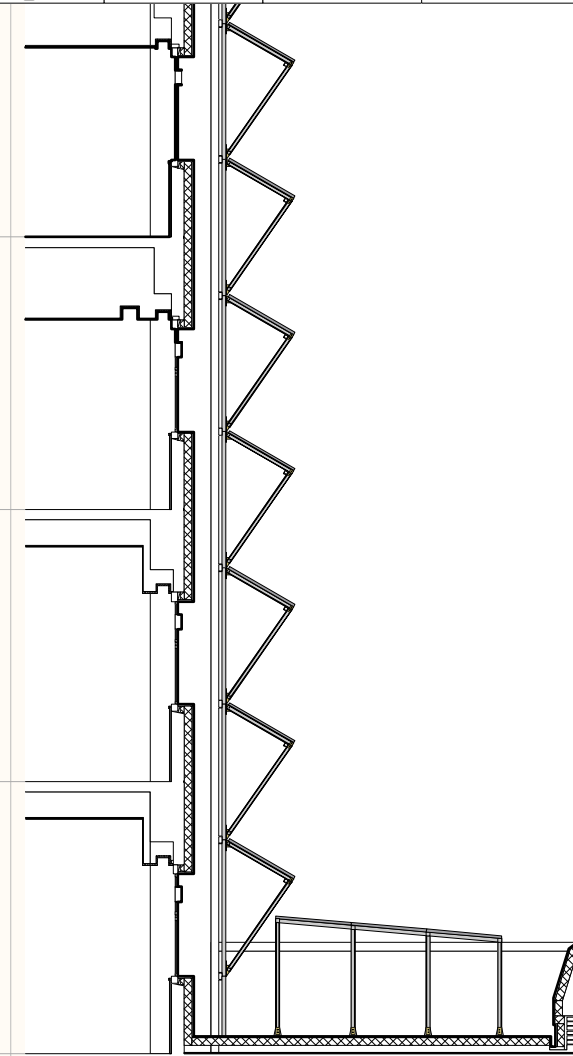


 NO. A-001
 PROJECT 建築学科棟改修計画
 TITLE 4階平面図 立面図・断面図
 SCALE 1:100
 DATE 2020.02.21