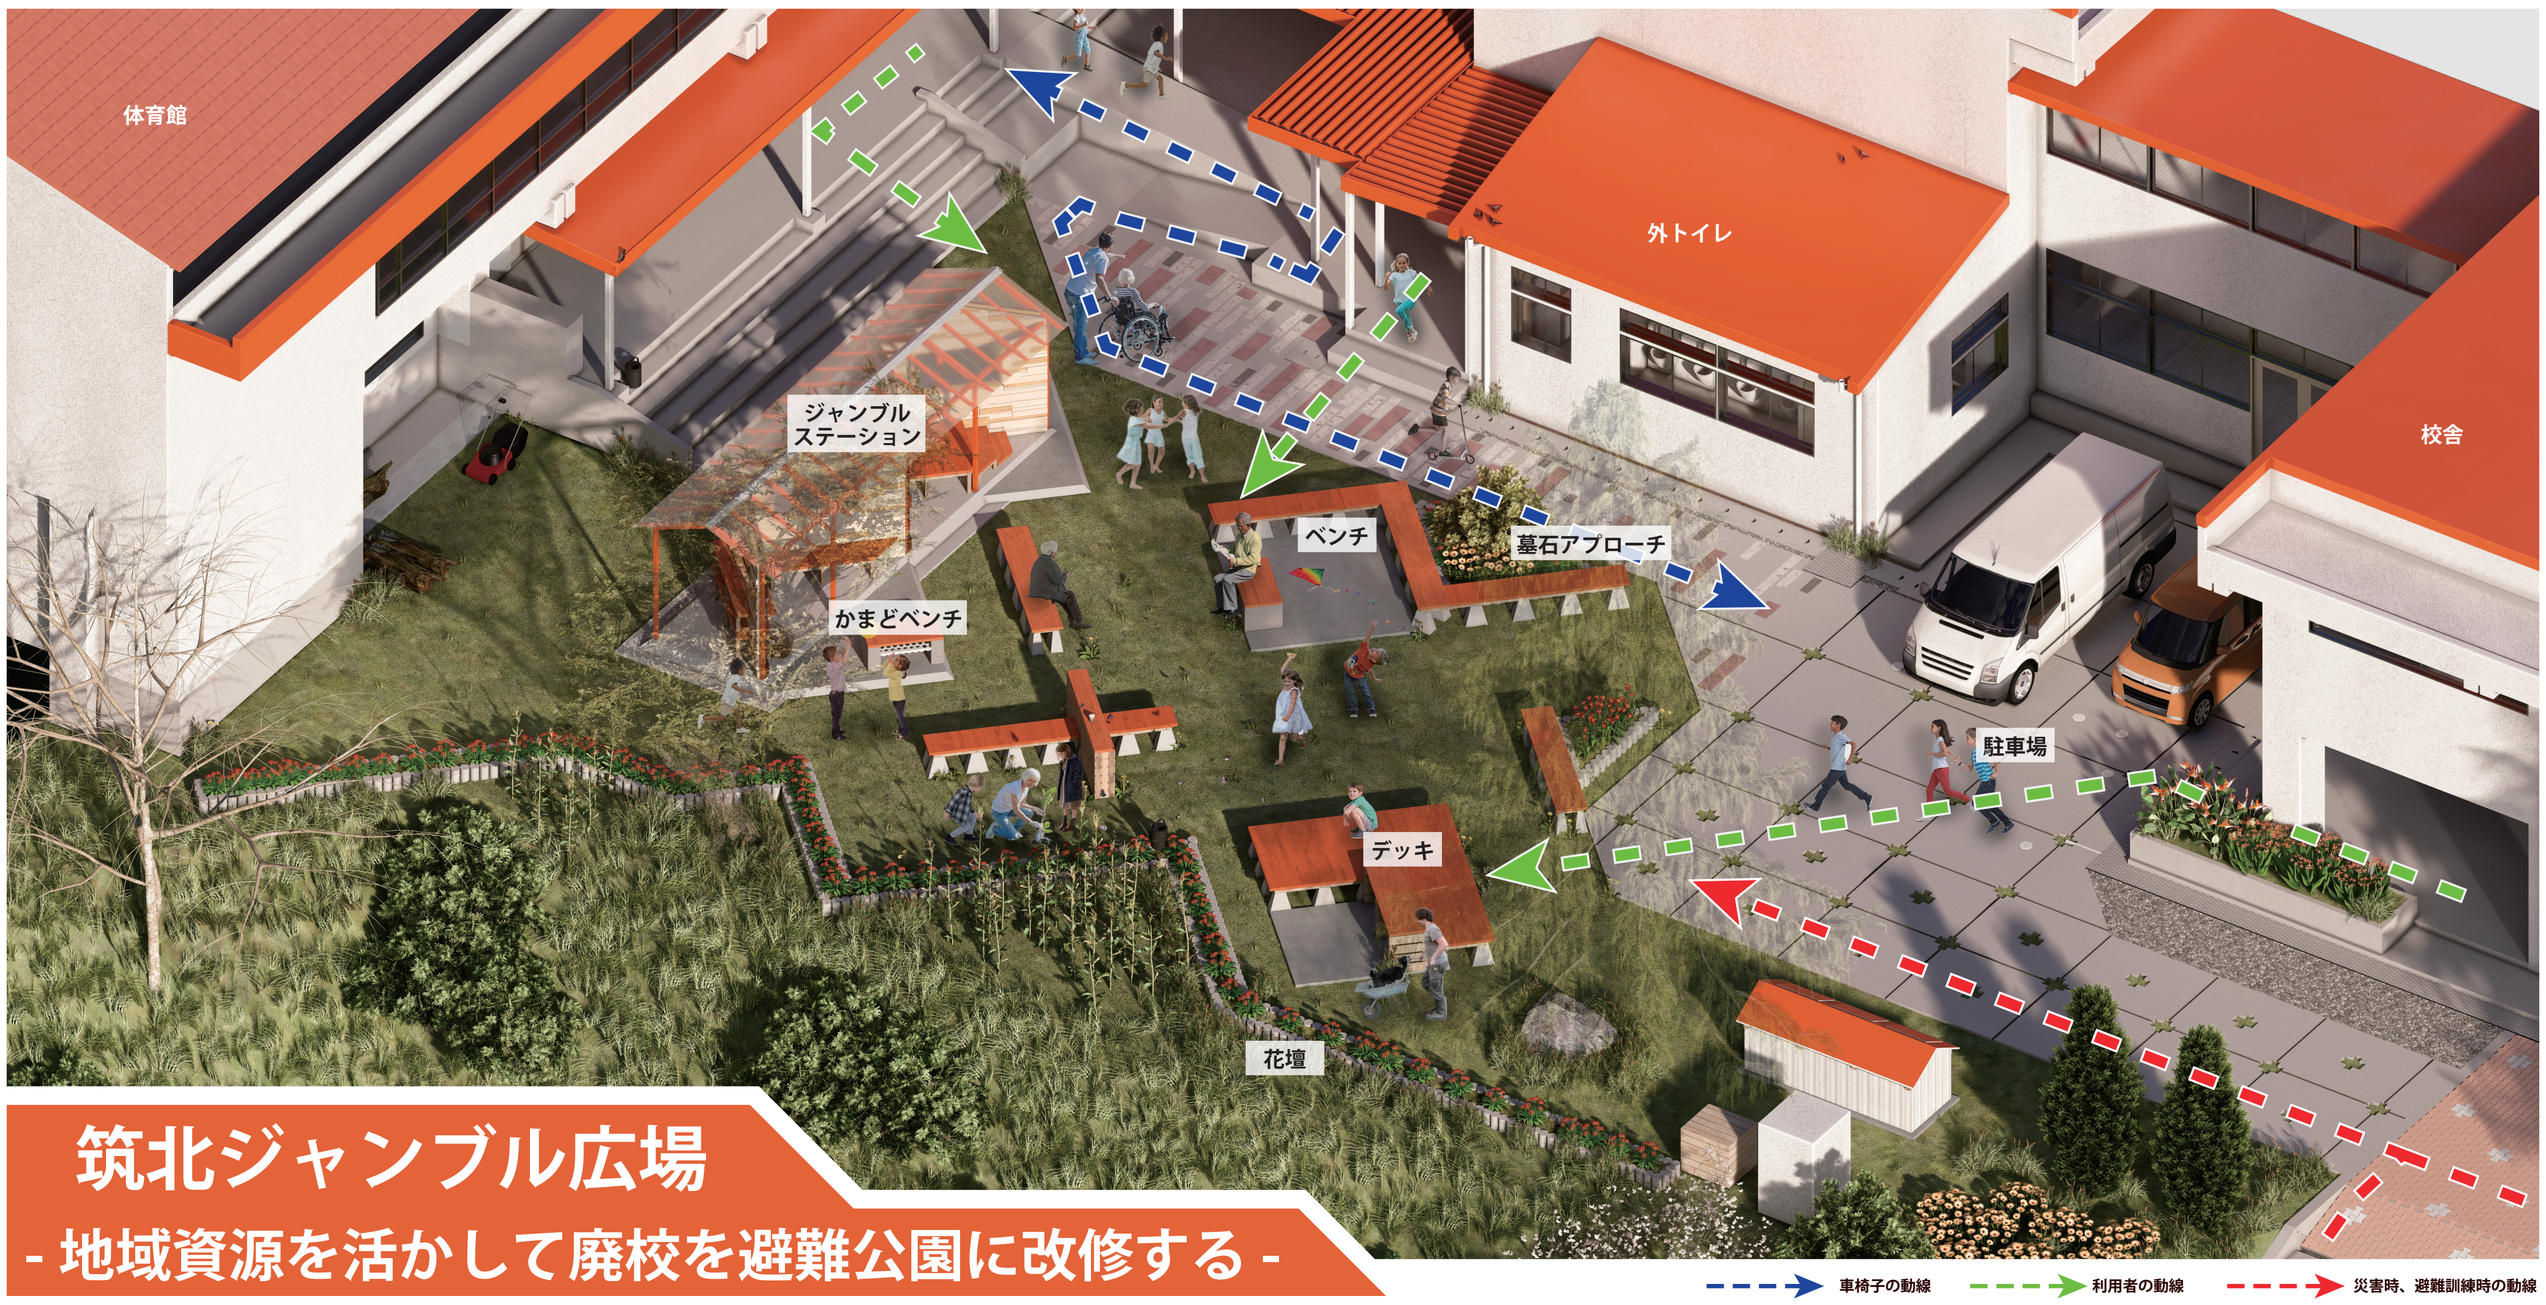

筑北ジャンブル広場

- 地域資源を活かして廃校を避難公園に改修する -

車椅子の動線　利用者の動線　災害時、避難訓練時の動線

日常時

イベント時

災害時

1 はじめに

計画敷地 or 北アルプス概要

計画のヒントとなった資源

旧飼育小屋

供試体

2 資材調査

2023/08/03~2023/11/21
資材調査：2023/10/19

筑北村及び周辺地域への実地調査

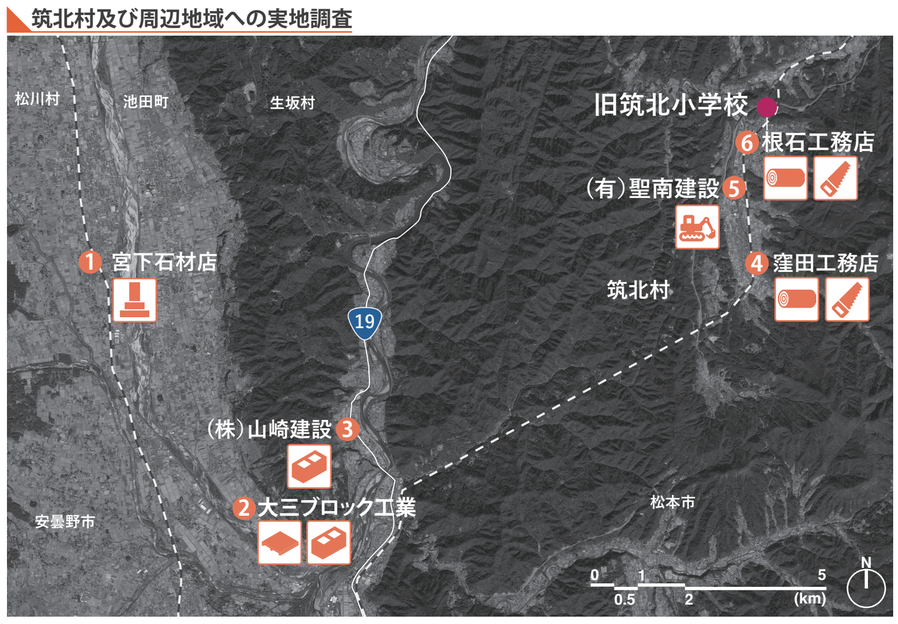

資材のリストアップ

基本情報	業者名	品目	大きさ	量	質、状態	連絡係
会社名：宮下石材店		墓石	20~30×150×1200	12 枚	研磨面あり	
住所：[redacted]	宮下さん	墓石	写真参照	写真参照	他は要相談	石原
電話番号：[redacted]	工具あり、作業場としての利用可					

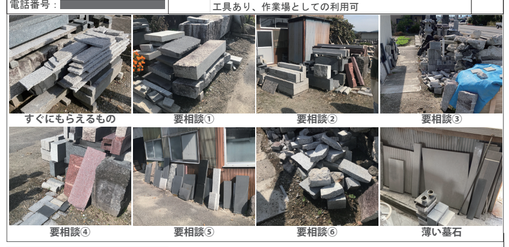
すぐにもらえるもの　要相談①　要相談②　要相談③　要相談④　要相談⑤　要相談⑥　薄い墓石

基本情報	業者名	品目	大きさ	量	質、状態	連絡係
会社名：根石工務店（閉業）		木材	写真参照、~4m	写真参照	綺麗に残っている	
住所：[redacted]	根石さん	廻し縁	写真参照	写真参照	綺麗に残っている	中尾
電話番号：[redacted]	工具あり、作業場としての利用可					

木材①　木材②　木材③　木材④　木材⑤　作業道具　鴨居　廻り縁

3 基本計画

2023/10/04~2023/11/02
プレゼン：2023/11/02

廃材を活用した家具

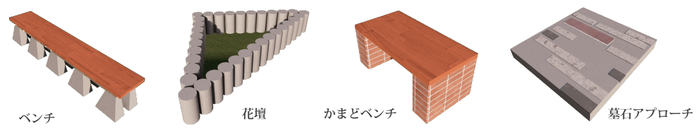

旧飼育小屋のフレームを活用した JUMBLE STATION

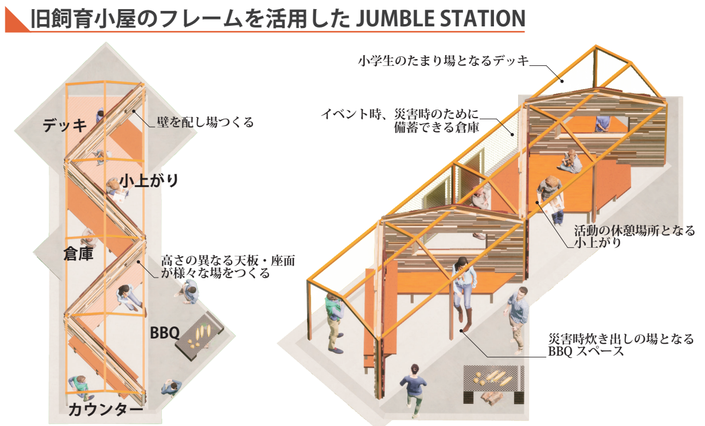

4 実施計画

2023/11/03~2024/02/09
打ち合わせ：2024/01/31

木材のナンバリング

調査日	No.	A	B	H	本数
	w0001	120	120	3130	
	w0002	120	120	3900	
	w0003	120	120	3170	1
	w0004	120	120	3350	
	w0005	120	120	3570	
	w0006	120	120	3050	
	w0007	120	120	3430	
	w0008	120	120	4025	
	w0009	120	120	4025	
	w0010	120	120	3120	
	w0011	115	115	3025	
	w0012	120	60	1400	
	w0013	140	60	4025	2
	w0014	110	60	3020	
	w0015	120	60	4150	
	w0016	120	60	3700	1
	w0017	110	60	3780	
	w0018	140	60	4040	
	w0019	140	60	4400	
	w0020	105	60	3100	
	w0021	120	60	3990	2
	w0022	140	60	900	
2024/03/05	w0023	110	60	1850	1
	w0024	105	60	1915	1
	w0025	120	60	3700	
	w0026	120	60	2730	
	w0027	110	60	1950	1
	w0028	110	60	2070	
	w0029	110	60	2165	
	w0030	110	60	1930	
	w0031	105	60	1825	
	w0032	110	60	1960	
	w0033	135	60	4070	
	w0034	140	60	3150	
	w0035	140	60	4035	
	w0036	360	30	3790	
	w0037	300	30	4350	
	w0038	300	30	4350	
	w0039	295	35	4350	1
	w0040	295	35	4350	
	w0041	310	30	4275	3
	w0042	175	30	3140	
	w0043	[illegible]	[illegible]	3140	
	w0044	125	120	1360	
	w0217	125	115	1105	
2024/03/07	w0218	165	30	1105	
	w0219	135	50	2625	
	w0220	140	50	1500	
	w0221	250	35	2860	
	w0222	180	20	4240	
	w0223	180	20	4260	

木材表（2024/03/07 更新）

窪田工務店　提供木材

材料の割り当て

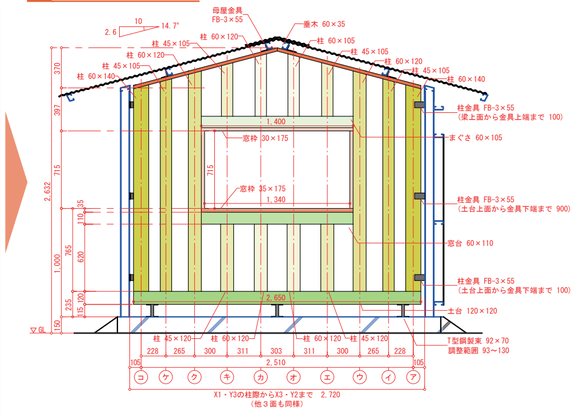

軸組図（S=1/40）

不揃いな資材を活かしつつ災害利用を試みたモザイクデザイン

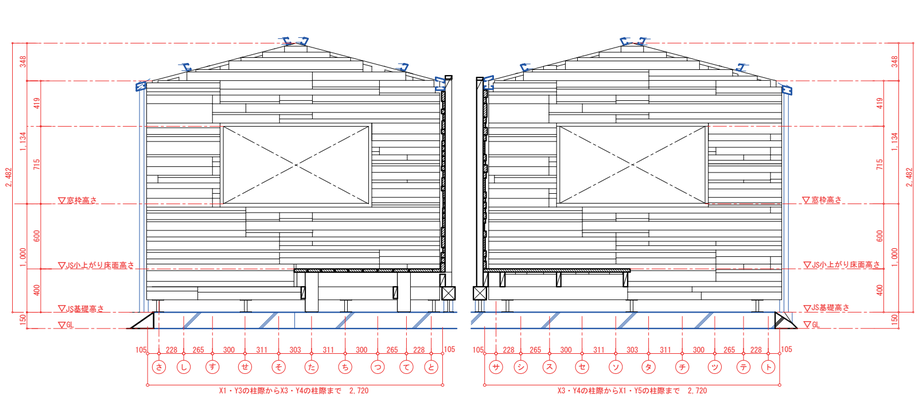

壁図（S=1/40）［左：壁B　右：壁A］

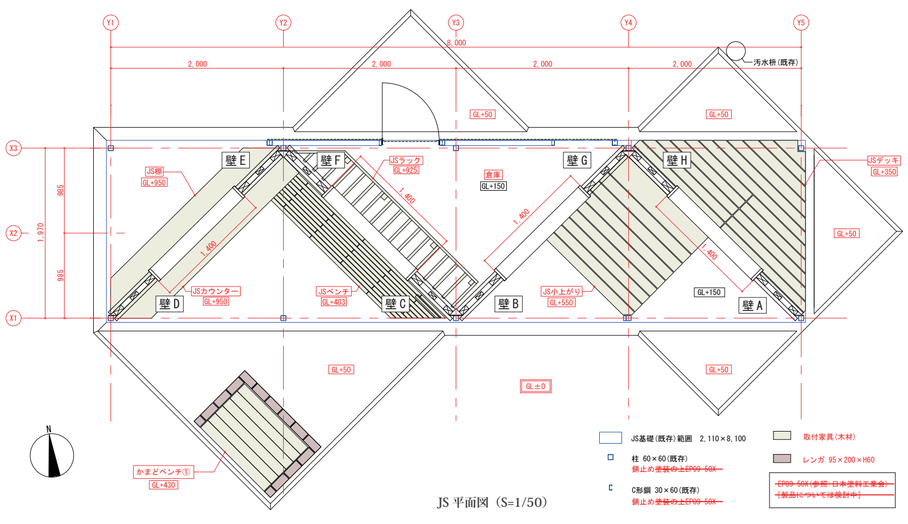

JS 平面図（S=1/50）

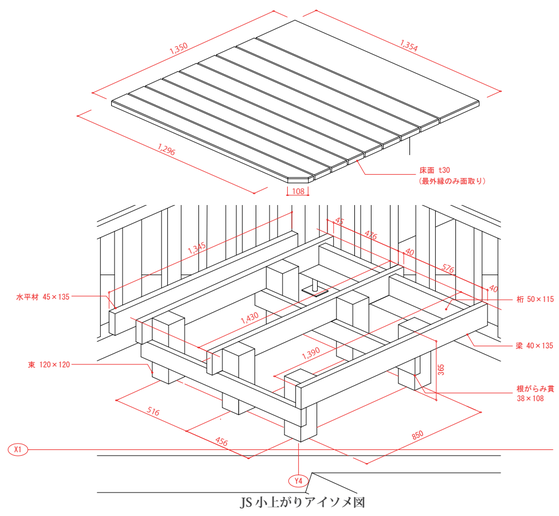

JS 小上がりアイソメ図

5 制作

2024/02/22~

制作と計画を繰り返す

着工（2024/02/22）

錆止め塗装（2024/03/07）

土台設置　柱仮置き（2024/03/14）